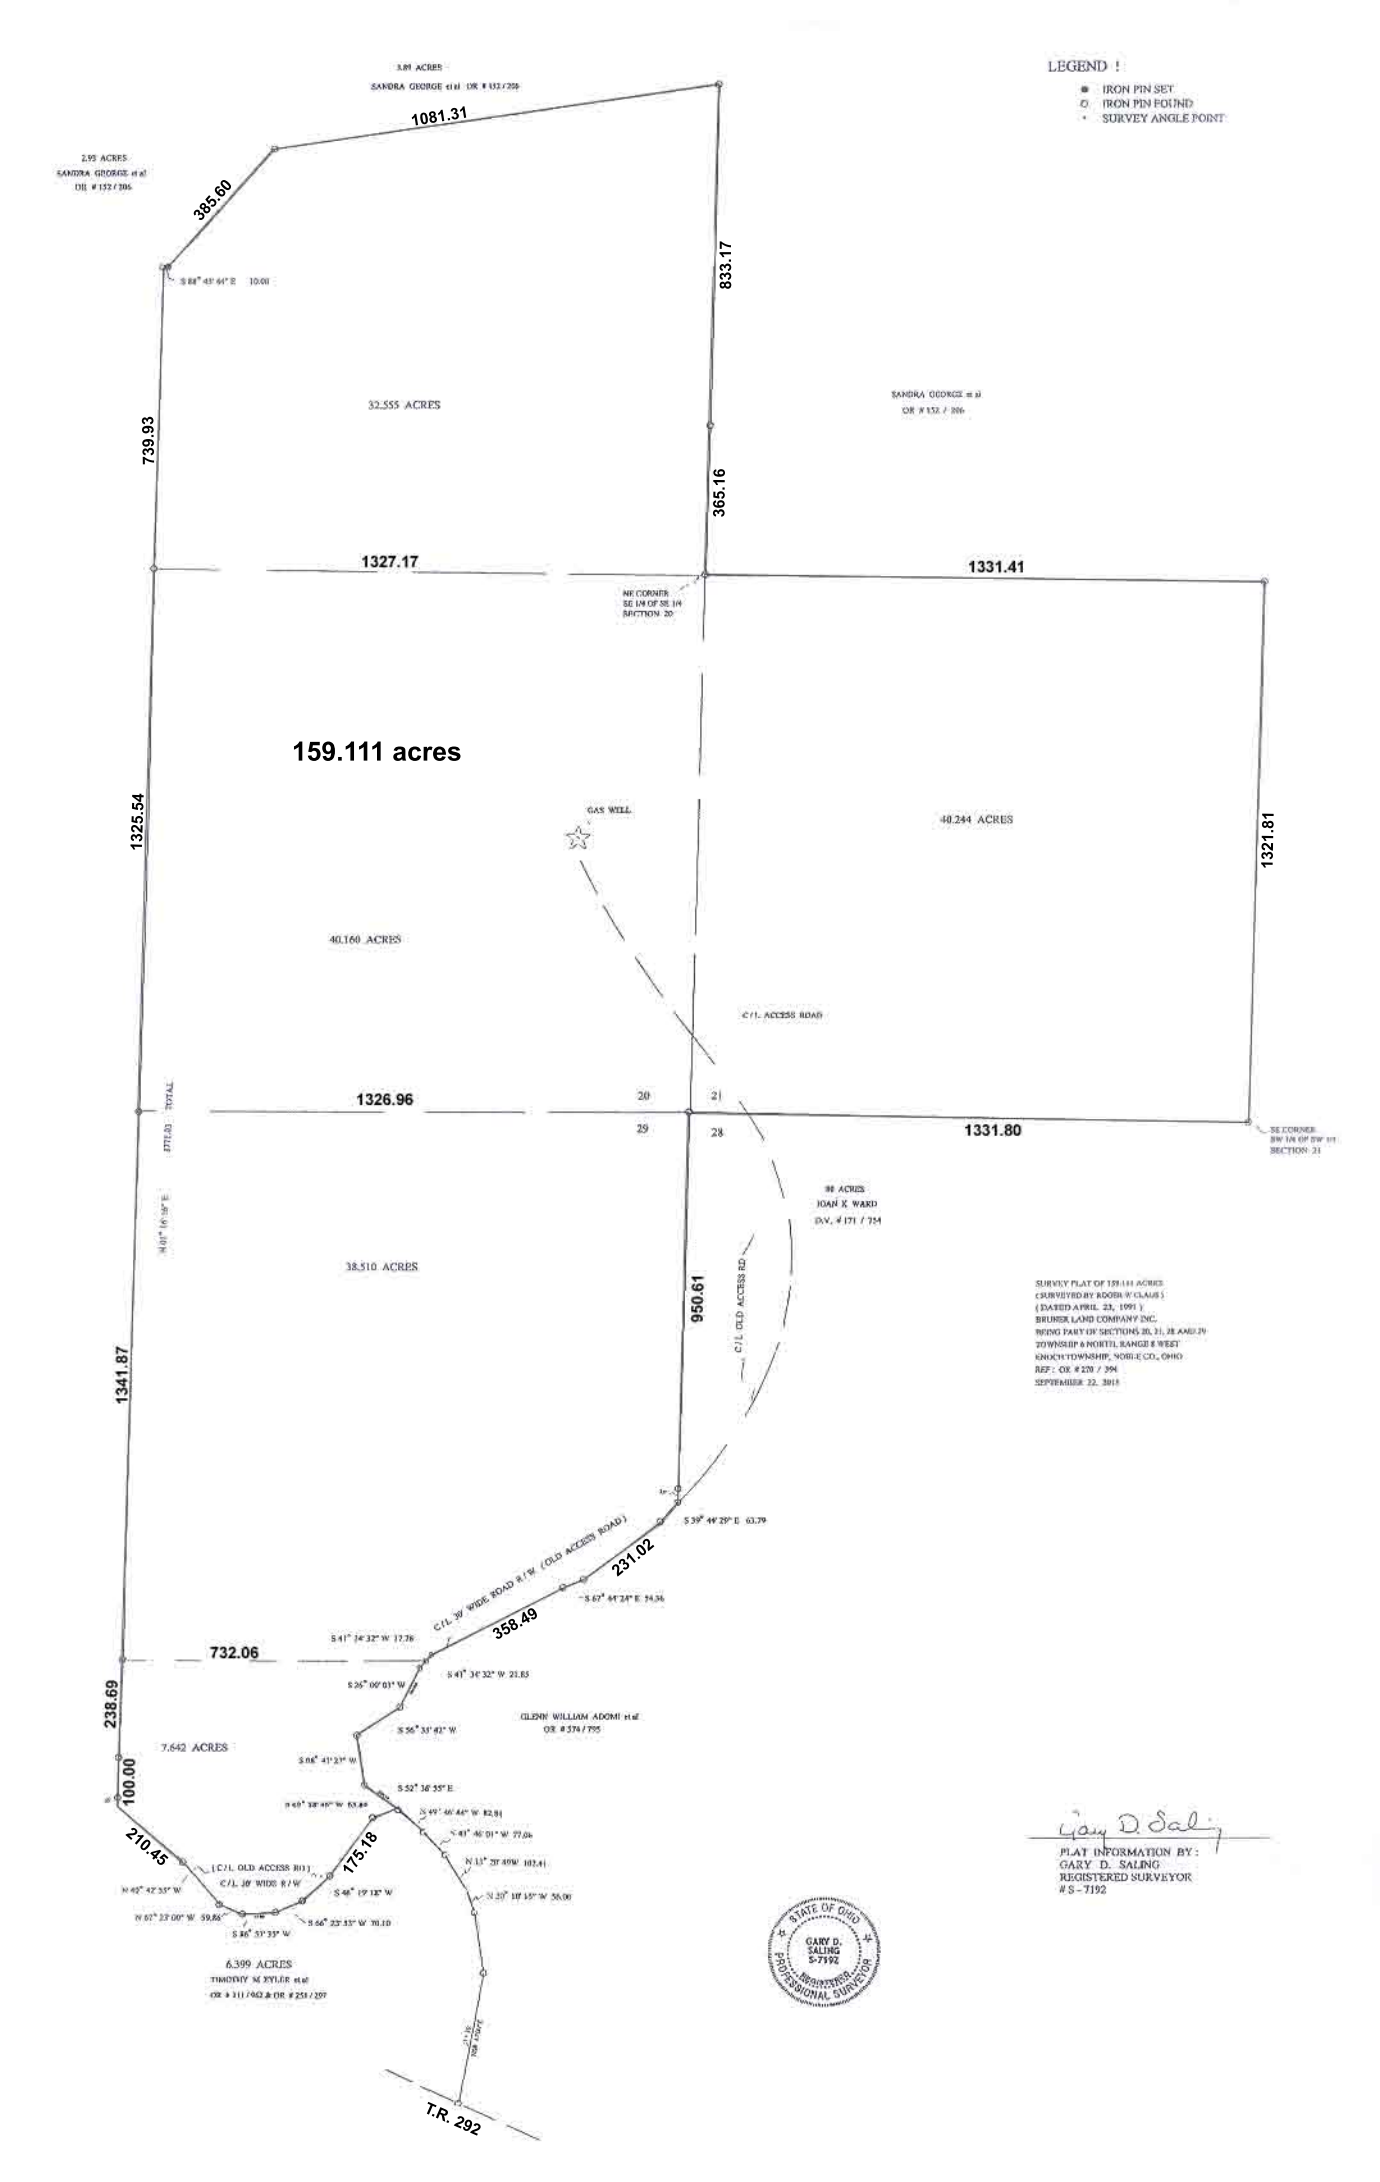
LEGEND !
IRON PIN SET
IRON PIN FOUND
SURVEY ANGLE POINT
3.89 ACRES
SANDRA GEORGE et al OR # 332 / 206
2.93 ACRES
SANDRA GEORGE et al
OR # 332 / 206
1081.31
385.60
833.17
739.93
365.16
32.555 ACRES
SANDRA GEORGE et al
OR # 332 / 206
1327.17
1331.41
NE CORNER
SE 1/4 OF SE 1/4
SECTION 20
159.111 acres
1325.54
1321.81
GAS WELL
40.244 ACRES
40.160 ACRES
C/L ACCESS ROAD
1326.96
20
21
29
28
1331.80
SE CORNER
SW 1/4 OF SW 1/4
SECTION 21
98 ACRES
JOAN K WARD
D.V., # 171 / 754
38.510 ACRES
950.61
C/L OLD ACCESS RD
1341.87
SURVEY PLAT OF 159.111 ACRES
(SURVEYED BY ROOB-W CLAUS)
(DATED APRIL 23, 1991)
BRUNER LAND COMPANY INC.
BEING PART OF SECTIONS 20, 21, 28 AND 29
TOWNSHIP 6 NORTH, RANGE 8 WEST
KNOX TOWNSHIP, NOBLE CO., OHIO
REF.: OR # 270 / 394
SEPTEMBER 22, 2015
S 39° 49' 29" E 63.79
C/L 30' WIDE ROAD R/W (OLD ACCESS ROAD)
231.02
S 67° 44' 24" E 54.36
358.49
S 41° 34' 32" W 17.76
732.06
S 41° 34' 32" W 21.83
S 26° 09' 03" W
238.69
S 56° 33' 42" W
GLENN WILLIAM ADOMI et al
OR # 374 / 795
7.642 ACRES
S 68° 41' 23" W
100.00
S 52° 36' 35" E
S 69° 38' 49" W 63.44
S 49° 46' 44" W 82.91
S 41° 46' 01" W 77.06
N 33° 29' 49" W 102.41
210.45
175.18
C/L OLD ACCESS RD
C/L 30' WIDE R/W
N 49° 42' 35" W
S 48° 19' 12" W
N 20° 10' 15" W 56.00
N 67° 23' 00" W 59.86
S 66° 23' 35" W 70.10
S 46° 53' 35" W
6.399 ACRES
TIMOTHY M. TYLER et al
OR # 311 / 962 & OR # 251 / 297
T.R. 292
PLAT INFORMATION BY :
GARY D. SALING
REGISTERED SURVEYOR
S - 7192
STATE OF OHIO
GARY D. SALING
S-7192
REGISTERED
PROFESSIONAL SURVEYOR